

ISTUTUSSUUNNITELMA Pekkinen, Turenki

Oleva kasvillisuus poistetaan, alue siistitään, mullitetaan ja luiskataan.

1. Oleva terijoensalava poistetaan, tilalle istutetaan purppuratuomi
2. Keltakurjenmiekkä, rantakukka, siniheinä ja kotkansiipi (olevat istutetaan uudelleen)
3. Pioni (punainen, valkoinen ja vaaleanpunainen, eri aikaan kukkivat lajikkeet)
4. Kääpiöpunapaju "Gracilis"
5. Pilarikataja "Suecica"
6. Pallotuija "Danica"
7. Isosiniheinä
8. Syreeni "Pink perfume"
9. Tuurenpihlaja
10. Sysshortensia "Early sensation"
11. Vuorikaunokki
12. Prinsessan päivänkakkara


Lisäksi kukkasipulit; narsissi, tulppaani, laukka (alueet 2, 3, 11, 12)

- A. Istutusalue katetaan kiviaineksella (somero 30-34)
- B. Kivituhka (mustanharmaa) tai liuskekiveys
- C. Rajaukset; punainen graniittinupukivi

- K kivi
x 3 x pylväsvälaisin (yksi oleva, asennetaan kaksi lisää)
● lipputanko

M. Häkkinen
Maarit Häkkinen/Pihaksi Oy

9.10.2017

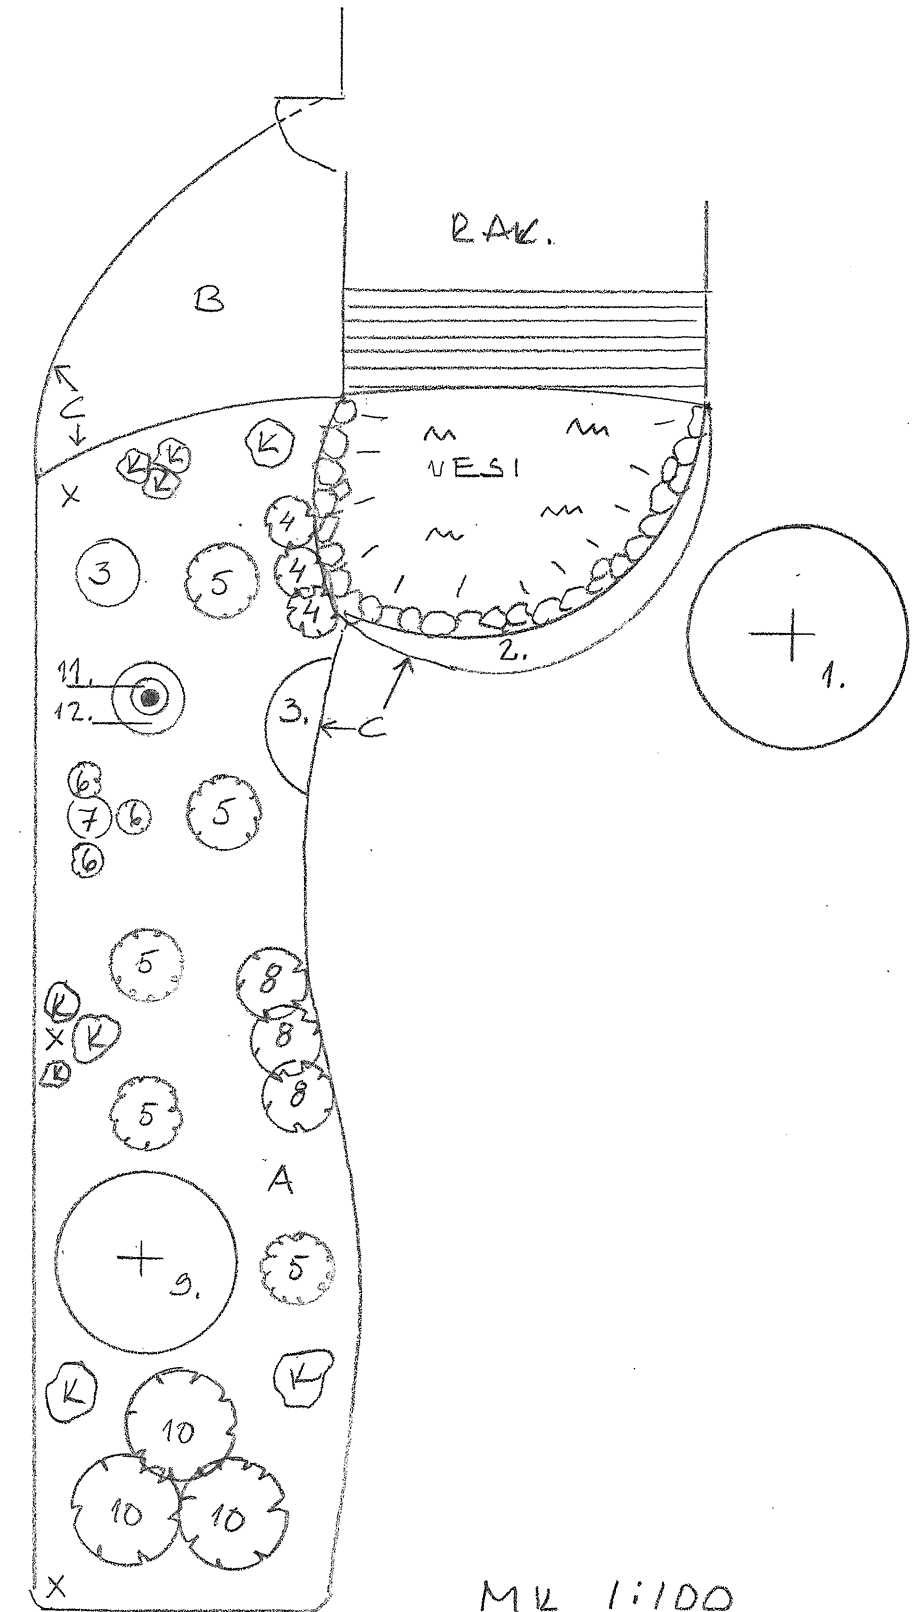

MVL 1:100
(SUUNTA ANTAVA)