

Kasvillisuus

1. Sysshortensia
2. Alueella olevien havupuiden runkoa korotetaan leikkaamalla alimmat oksat pois (n. 1,8m alapuolella olevat). Alueelle istutetaan, sopiviin kohtiin, 3-5 keskikokoista alppiruusua (lajikkeet esim: *Cunningham's White* ja puistoalppiruusu *Catawbiense Grandiflorum*)
3. Olevat pensaat; jätetään
4. Marjapensaat
5. Puistoatsalea *Onnimanni*
6. Kääpiövuorimänty
7. Tuoksukurjenpolvi
8. Keltapäivänlilja
9. Pilarikataja *Suecica*
10. Koivuangervo
11. Riippahernepuu
12. Pikkupilarikataja *Compressa*
13. Pikkukurjenmiekkä
14. Helminukkajäkärä
15. Komeamaksaruoho
16. Tulikellukka
17. Sädepäivänhattu
18. Tuoksuköynnöskuusama (istutetaan 3 kpl, tuetaan köynnösriloihin)
19. Tuija *Brabant* (oleva orapihlaja-aita poistetaan)


Päällysteet

- A. Sora, singeli tai vastaava kiviaines (pienehkö raekoko)
- B. Kivituhka
- C. Männynkuorikate

- PPT polkupyöräteline
- RK rajauskivi
- askellaatta
- iso istutusruukku kausikasveille
- jäteastia
- viljelylaatikko
- lehti- ja muut kompostit
- tomutus
- köynnösrilä
- oleva hedelmäpuu

Muut huomiot

- tontin lounaisrajalla olevat havupuut -> muutama havupuu poistetaan
- nurmikolla olevan omenapuun ympärillä maanpinta on koholla. Siinä olevaa maa-ainesta voidaan käyttää (jos tarvetta) muualla piha-alueella oleviin painaumiin. Nurmikon tekemisen yhteydessä pitää huolehtia, että kallistukset ovat 0,03-0,05cm poispäin rakennuksista.

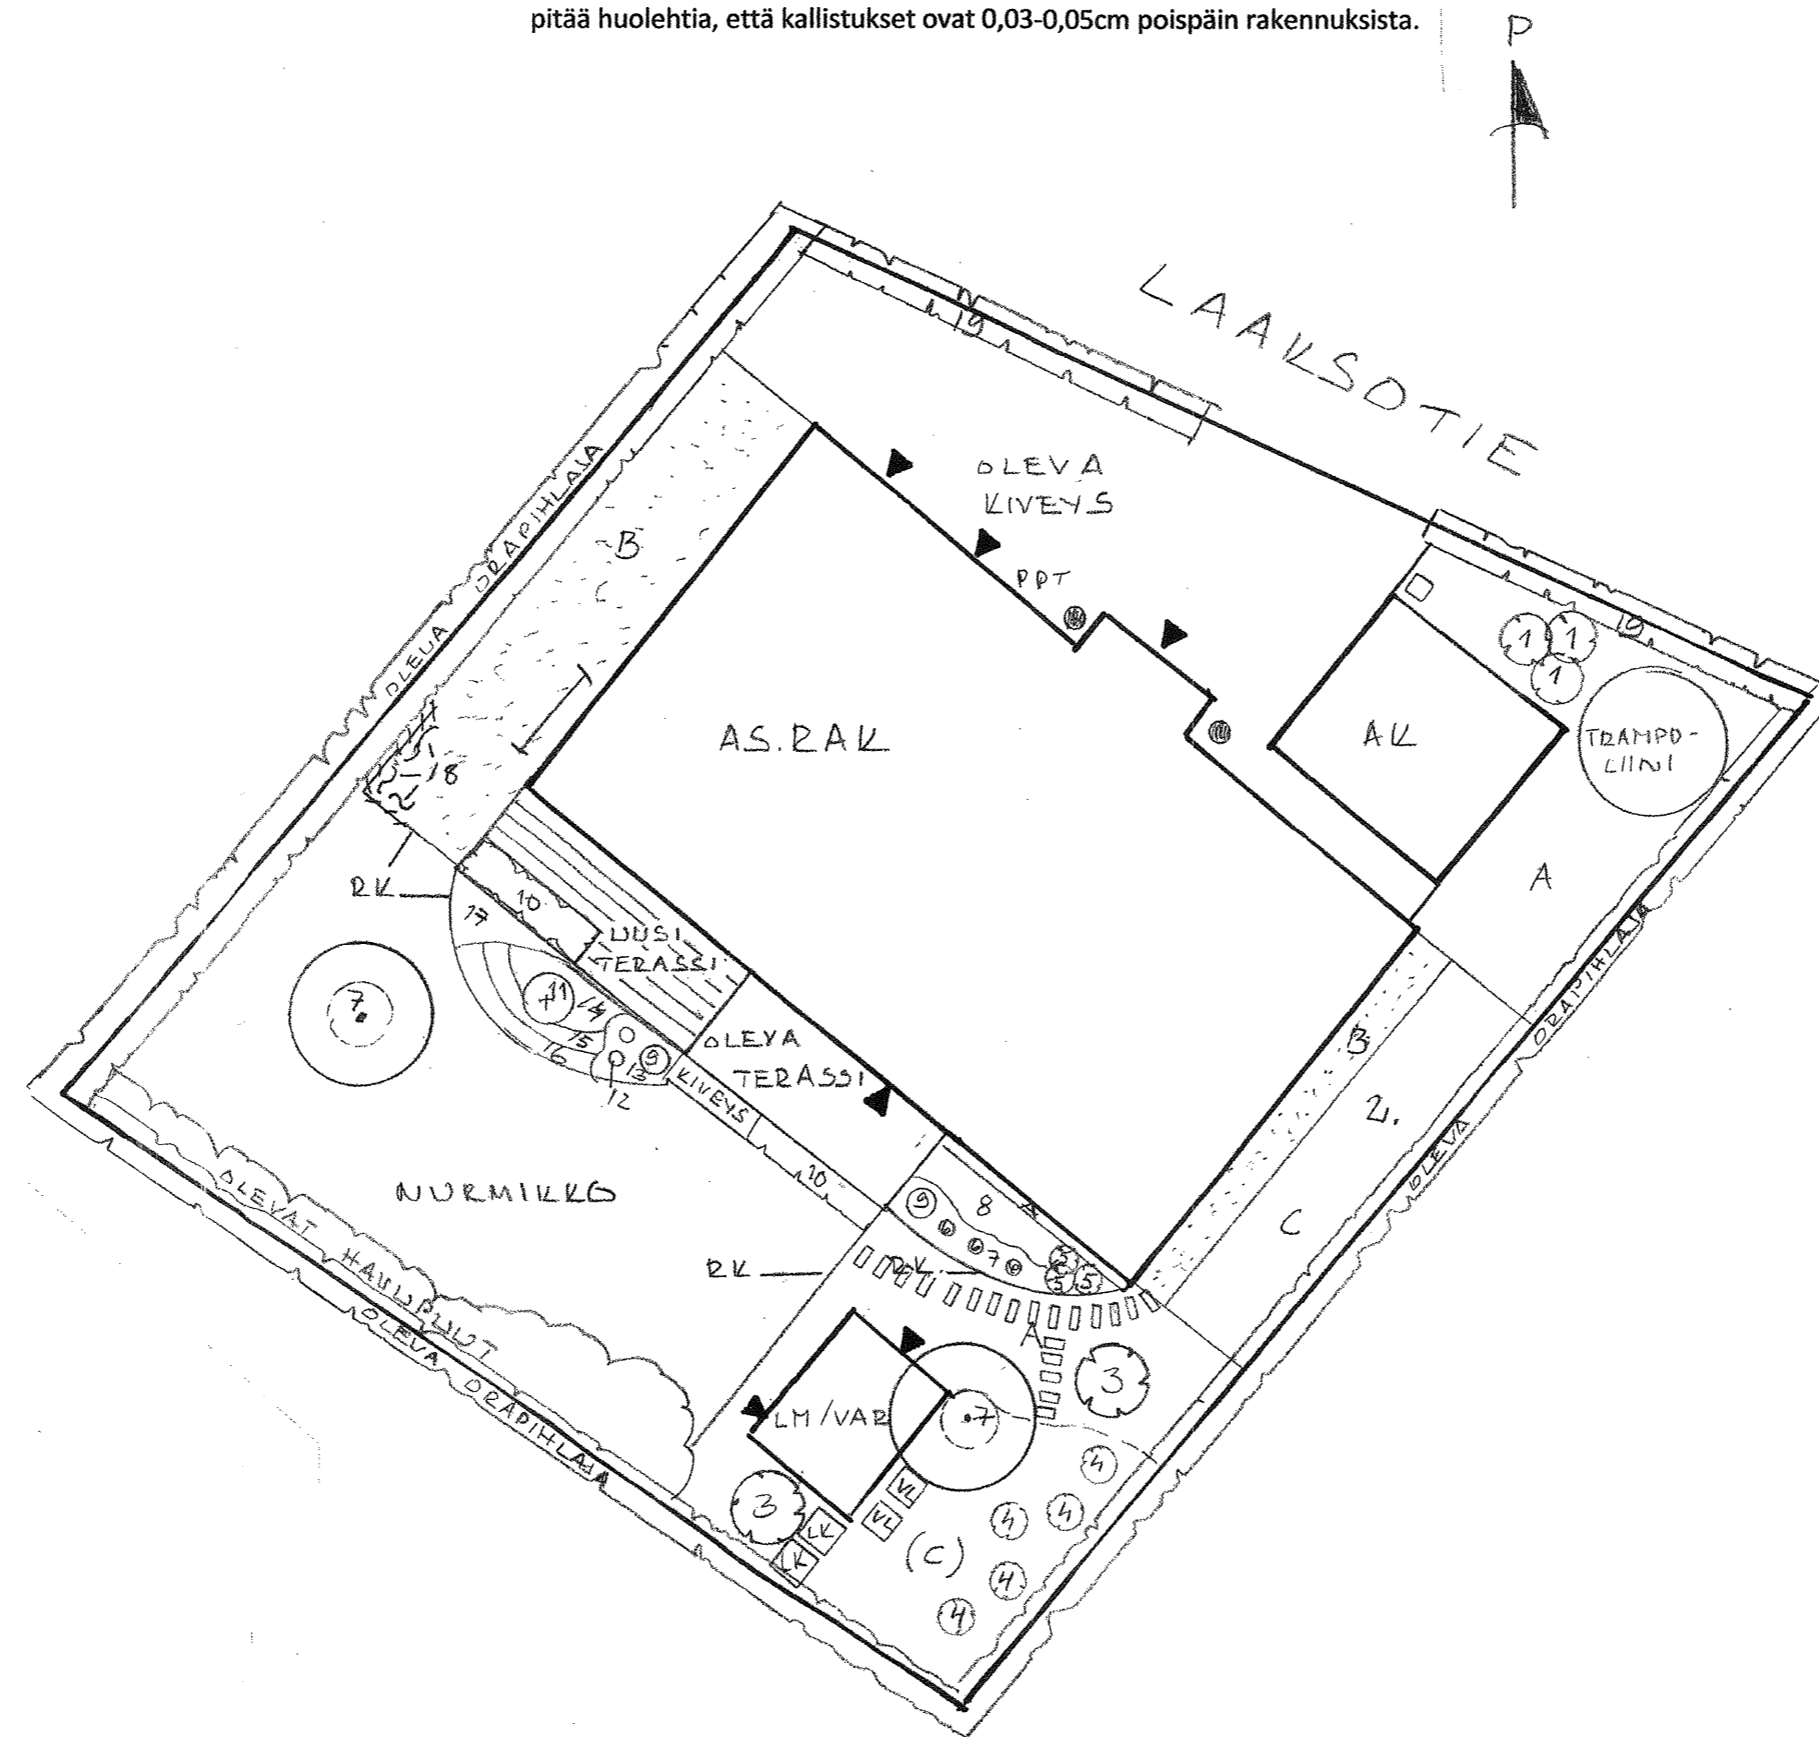

Kunta	K.osa/kylä	Kortteli/tila	Tontti/Rno	Viranomaisen merkinnät
Helsinki	41	58	3	Piirustuslaji Pääpiirustus
Rakennustoimenpide Pihan perusparannus				Piirustuksen sisältö Mittakaava
Rakennuskohteen nimi ja osoite Piha Leppälahti Laaksotie 20 00760 Helsinki				Alustava pihasuunnitelma 1:200
Suunnittelijan nimi, osoite, puhelinnumero ja s-posti Pihaksi Oy Maarit Häkkinen Neljästie 5, 02620 Espoo 045-239 7788, maarit@pihaksi.fi, www.pihaksi.fi				Paikka ja päivämäärä Espoo 14.5.2018
				Allekirjoitus