

Kasvillisuus

1. Tuija "Brabant"
2. Pilvikirsikka
3. Koivuangervo
4. Atsalea "Ruusun Uni"
5. Pallohortensia
6. Syreeni
7. Japanimarjakuusi
8. Pallotuija "Danica"
9. Timanttuija "Golden Smaragd"
10. Pallotuija "Globosa"
11. Keijuangervo
12. Rungollinen syreeni (pikkupuu)
13. Kuriilien kirsikka (pikkupuu)
14. Peittokurjenpolvi
15. Lamoherukka
16. Alppiruusu (iso)
17. Alppiruusu (keskikorkea)
18. Alppiruusu "Gunningham's White"
19. Syyshortensia
20. Timanttuija "Smaragd"

Betonikiveys n. 130 m²

Liuskekiveys n. 55 m²

Terassi n. 75 m²

Nurmikko n. 80 m²

Sipulikasvit alueet 5 & 14. Lisäksi kausiruukut.

Katteet sepeli; sokkelin edusta


männynkuorikate; kaikki istutusalueet (poislukien 14.) + pihavaraston takaosa

koristekate (hiilenmusta); viljelylaatikkoalue

Aita ks. Espoon kaupungin rakennusjärjestys

Varasto ks. Espoon kaupungin rakennusjärjestys

Kallistukset sokkelin edusta 5%, nurmikko 5%, kiveys ja istutusalueet 2-3%

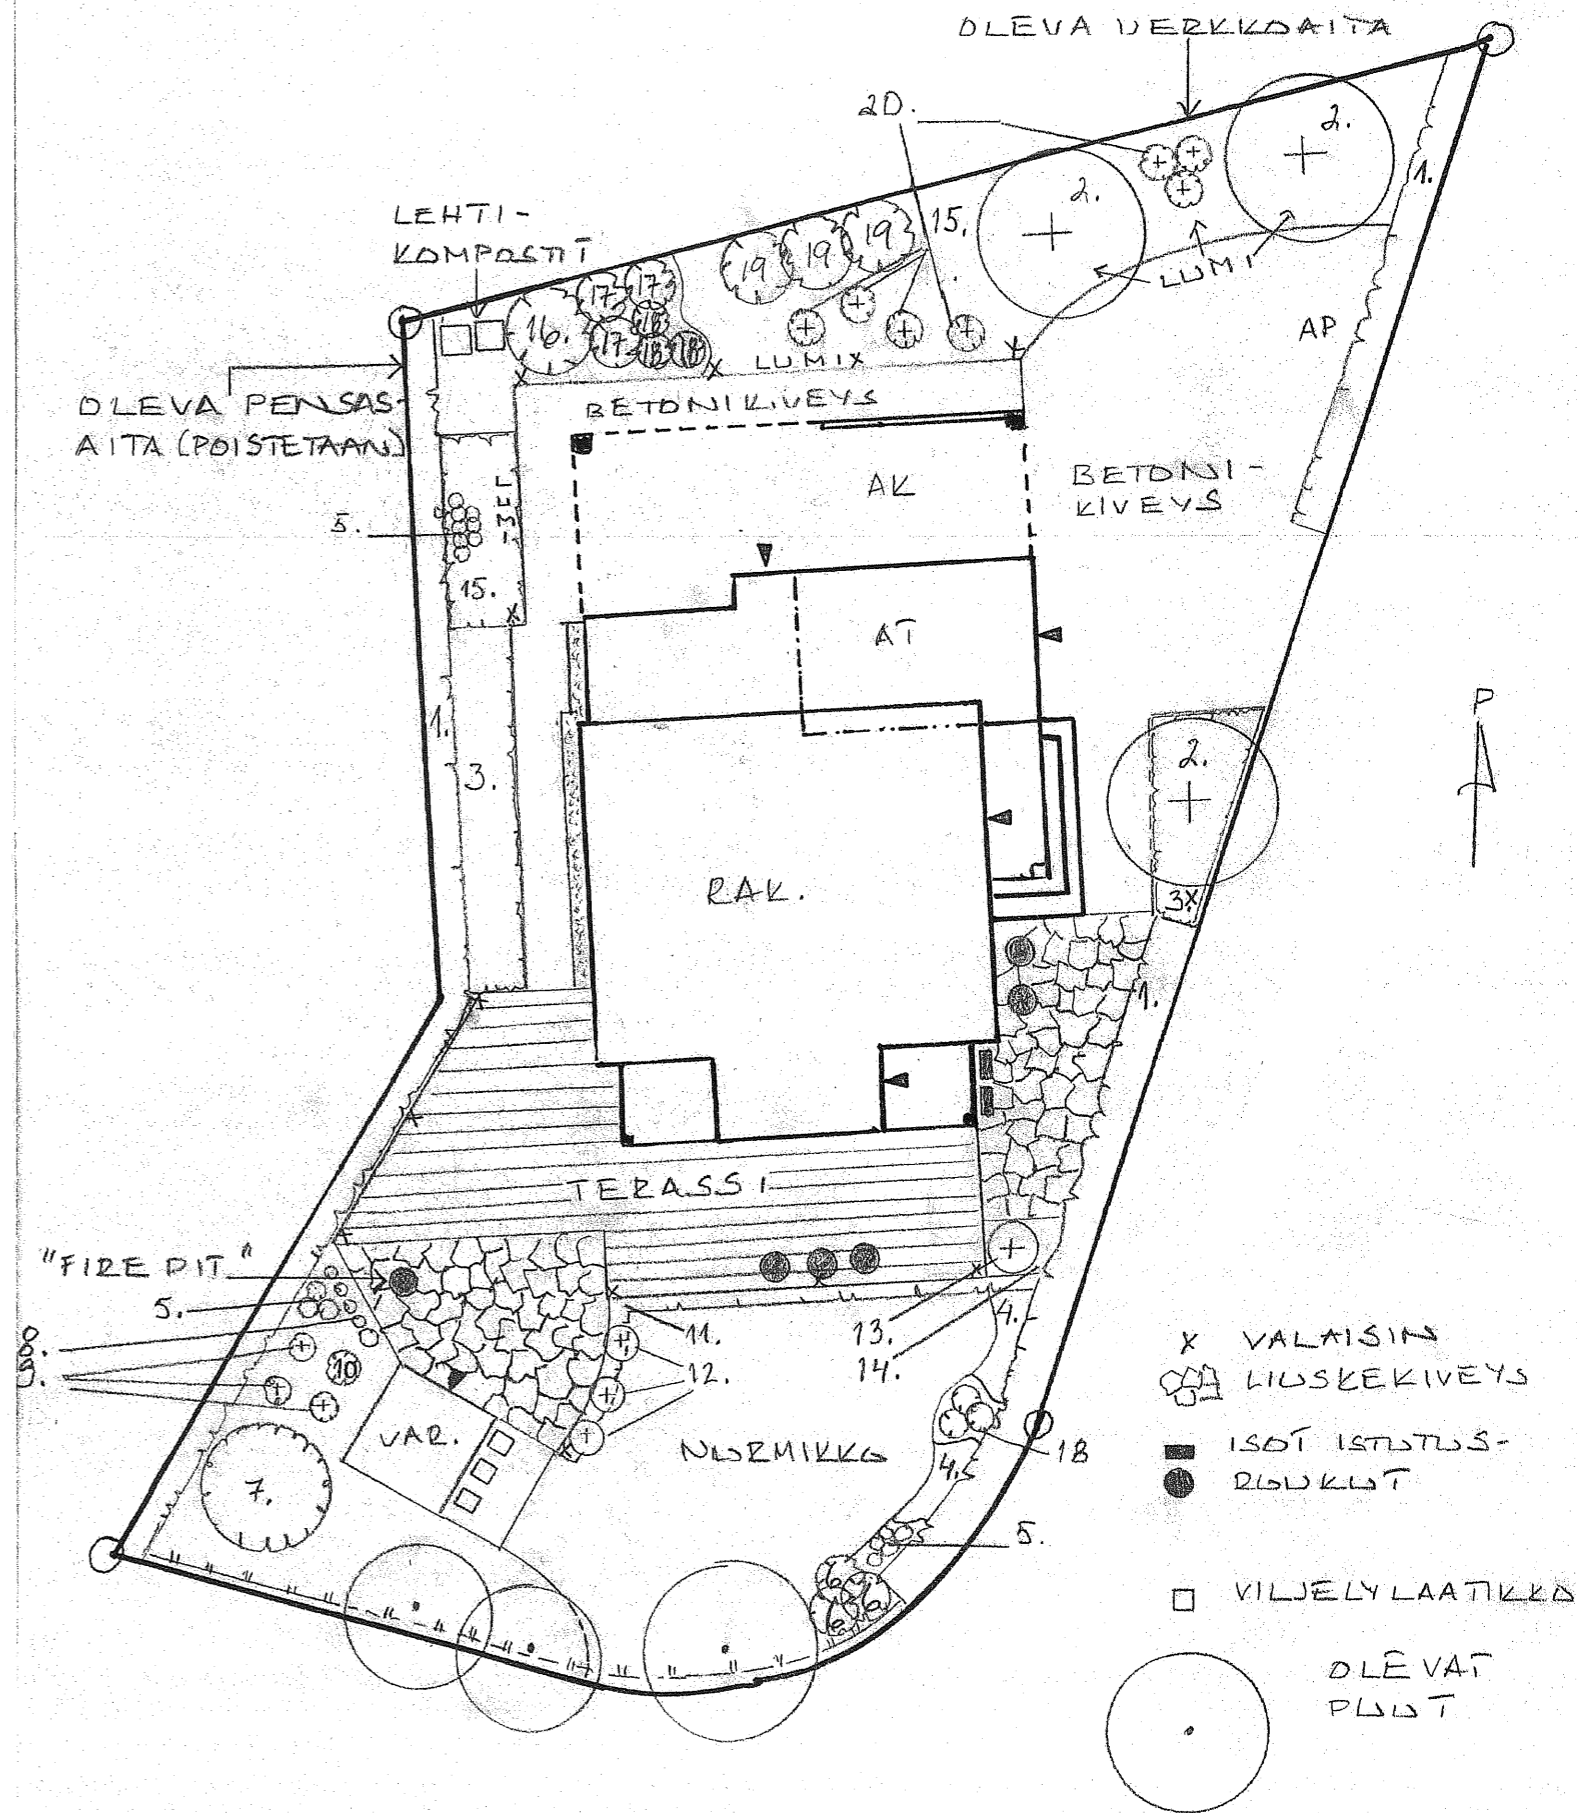

1:200