Kasvillisuus

1. Seppelvarpu
2. Pihasyreeni valkoinen
3. Vuorimänty
4. Alppiruusu *Cunningham´s White*
5. Peittokurjenpolvi
6. Koristeomenapuu
7. Pilarikataja *Suecica*
8. Alppiruusu *Nova Zembla*
9. Tuurenpihlaja
10. Rohtokataja *Tamariscifolia*
11. Kääpiövuorimänty
12. Kartiovalkokuusi
13. Jaloangervo (+ kevätsipulikasvit)
14. Syyshortensia *Early Sensation*
15. Helminukkajäkkärä ja komeamaksaruoho (+ kevätsipulikasvit)
16. Imukärhivilliviini
17. Riippahernepuu
18. Tulikellukka
19. Syyshortensia *White Diamonds*
20. Makedonianmänty

A. Männynkuorikate (ei perenna-alueet)
B. Sora
C. Kuntta, n. 430 m^2
D. Kivituhka

Muuta

- Tontin itä- ja pohjoisrajalla olevat kalliot; siistitään ja puhdistetaan
- Rakennuksen päätyyn tehtävä penger luonnonkivistä; kivien koloihin istutetaan matalaa kasvillisuutta (esim. matala maksaruoho, ajuruoho, mehitähti, ketoneilikka)
- Autotallin eteläpääty; polkupyörät, paikka keppihevosille

Suuri luonnonkivi

Pylväsvalaisin, k 0,8-1m

Viljelylaatikko

Suuri istutusruukku kausikasveille

Pitkospuut

Köynnösritilä

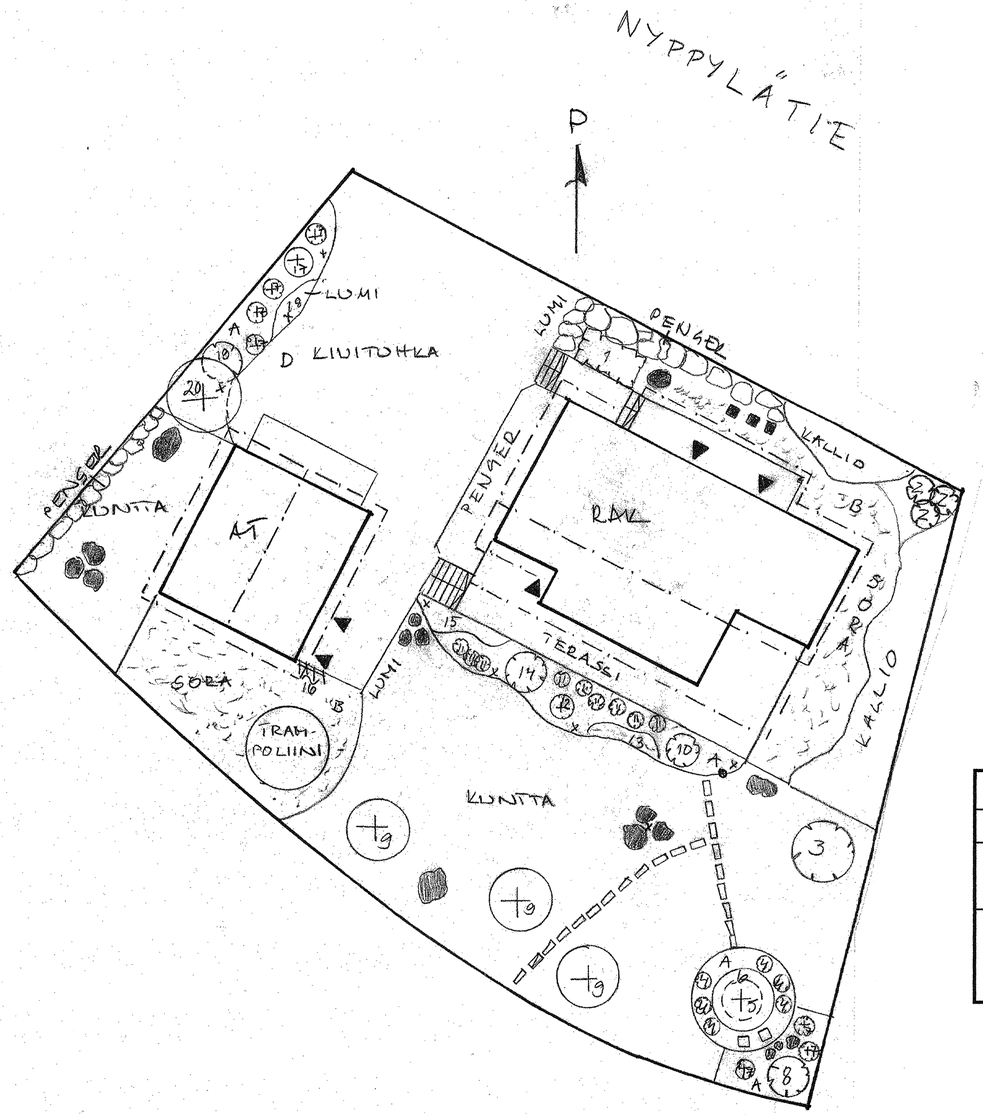

Kunta	K.osa/kylä	Kortteli/tila Tontti/Rno	Viranomaisen merkinnät
Espoo	Kalliomäki	49-82-86-7	
Rakennustoimenpide Uudiskohde			Piirustuslaji Pääpiirustus
Rakennuskohteen nimi ja osoite Piha Stenlund Nyppylätie 11 02920 Espoo			Piirustuksen sisältö Alustava pihasuunnitelma
			Mittakaava 1:200
Suunnittelijan nimi, osoite, puhelinnumero ja s-posti Pihaksi Oy Maarit Häkkinen Neljästie 5, 02620 Espoo 045-239 7788, maarit@pihaksi.fi, www.pihaksi.fi			Paikka ja päivämäärä Espoo 8.2.2018 Allekirjoitus